





MEGLÉVŐ KERESZTSZELVÉNYEK
M = 1:100

3827. számú összekötő út: Dózsa György utca

3827. számú összekötő út külterületen

3836. számú összekötő út: Kossuth utca

Ady Endre utca

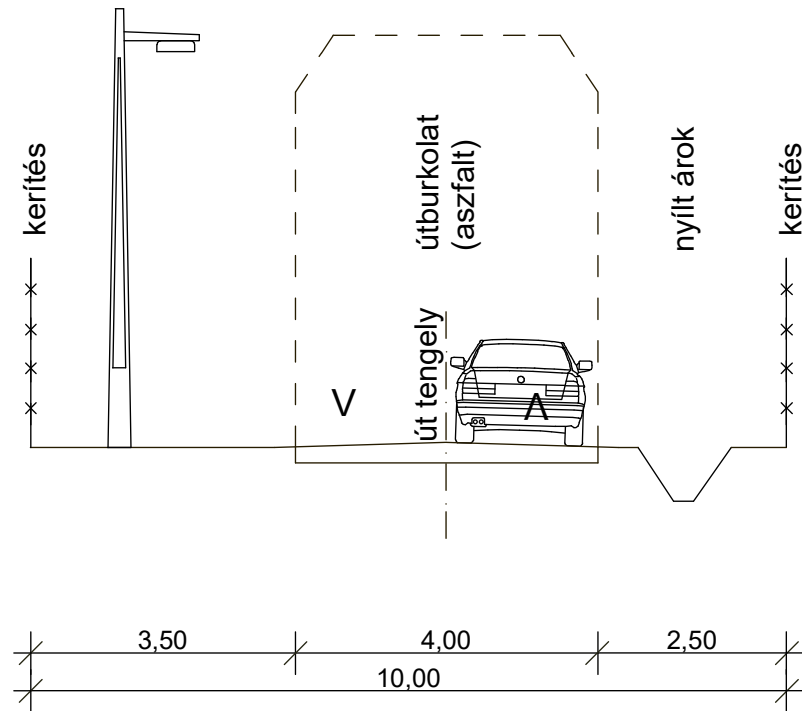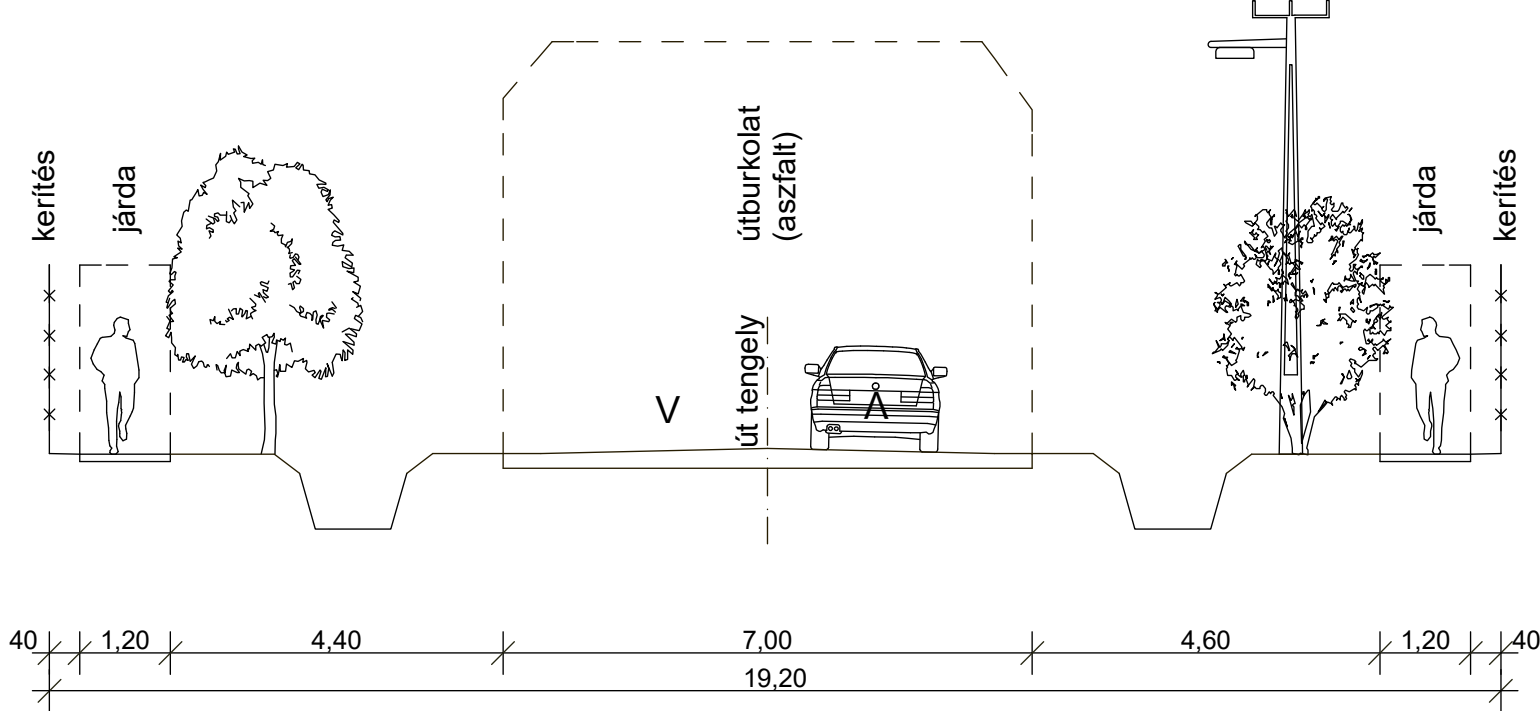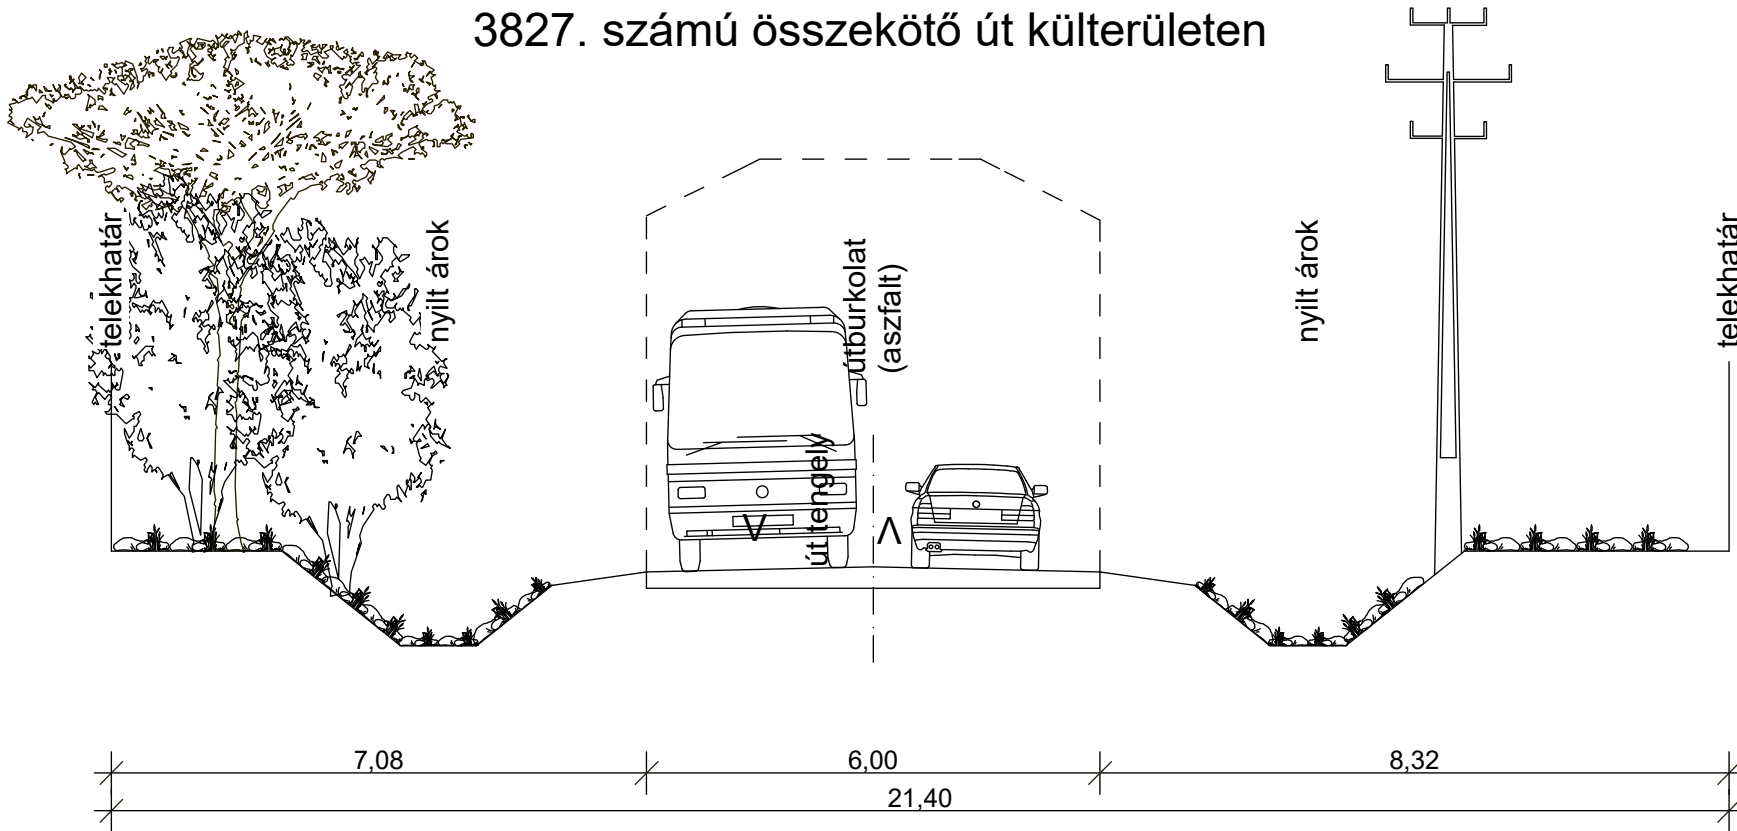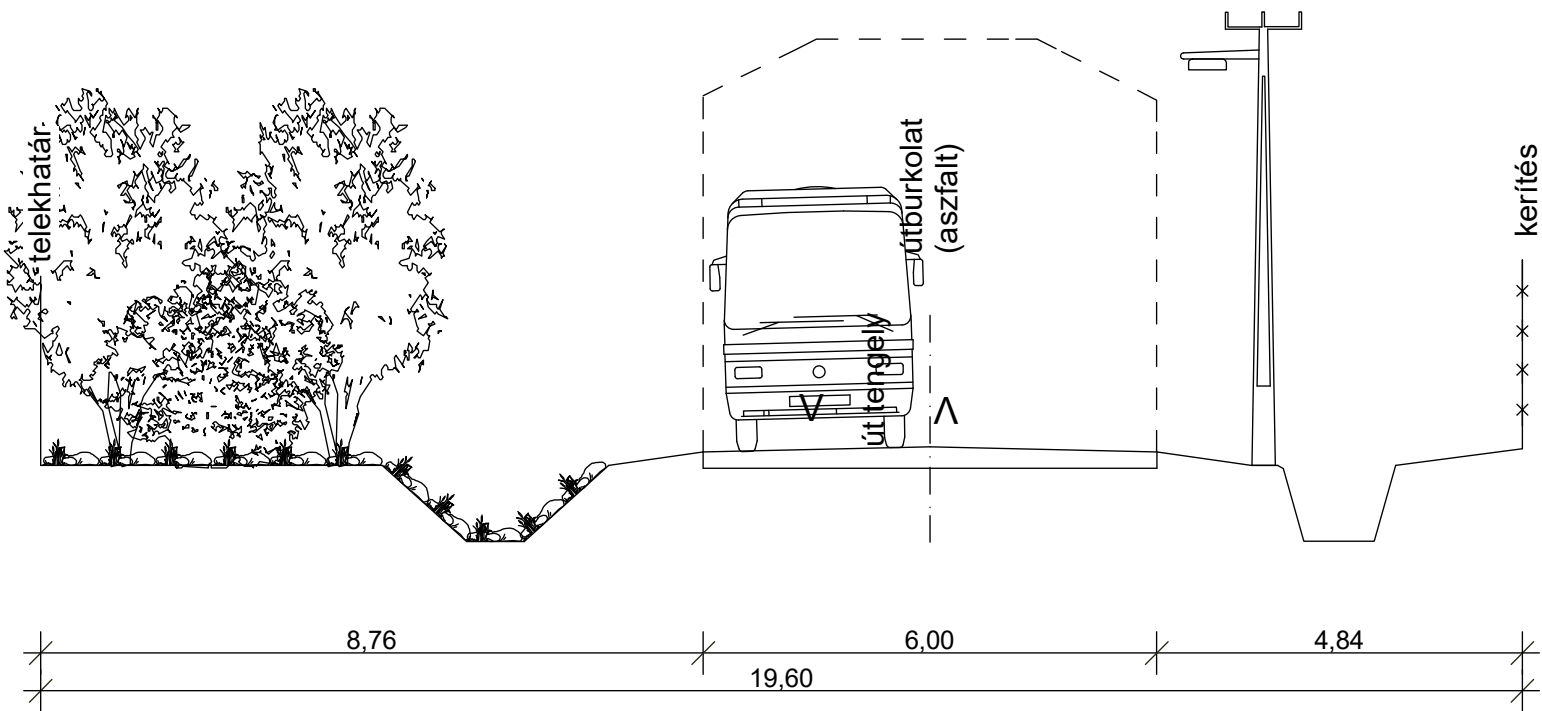

Gyár utca







Kőrösi Csoma Sándor utca

Kéki utca

Fő utca

Szántóföldi gyűjtő út

Külterületi földút

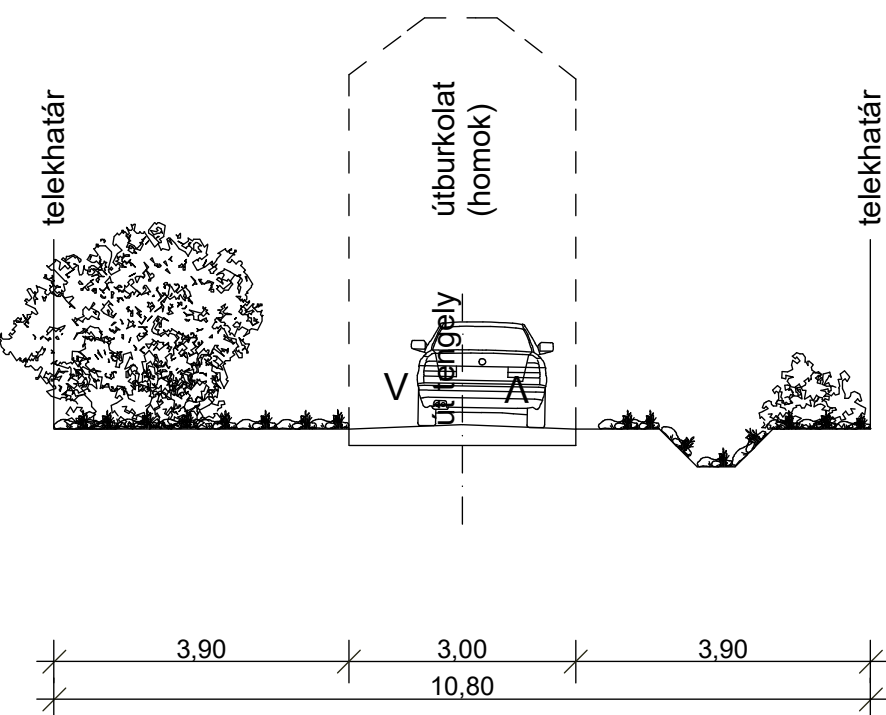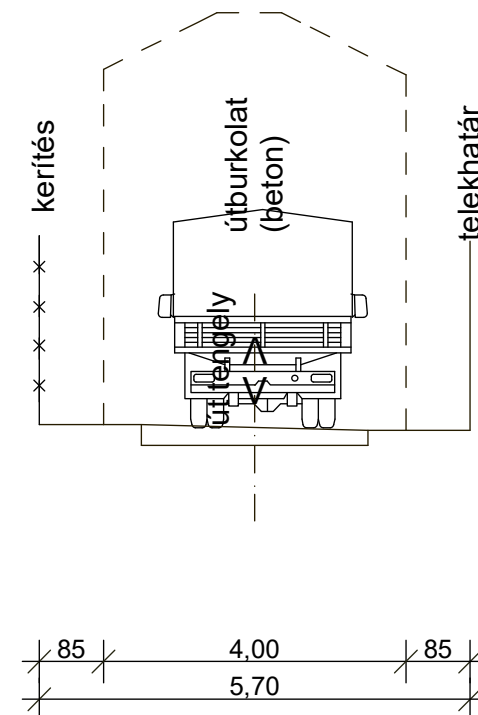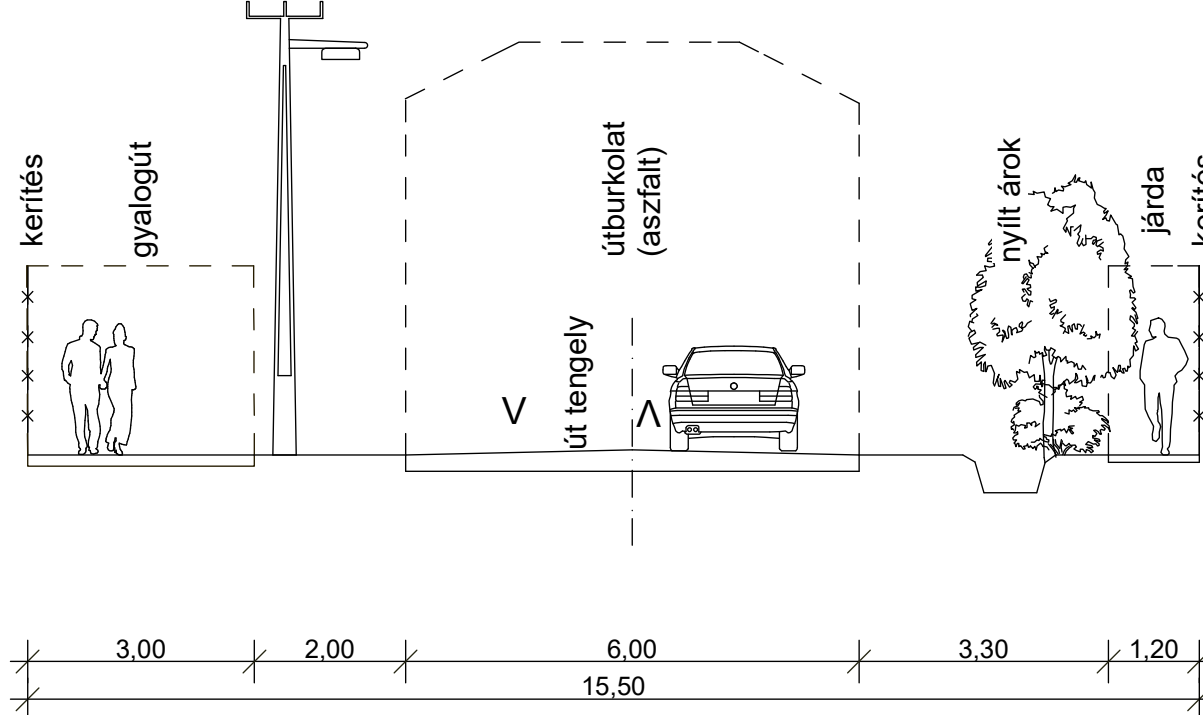
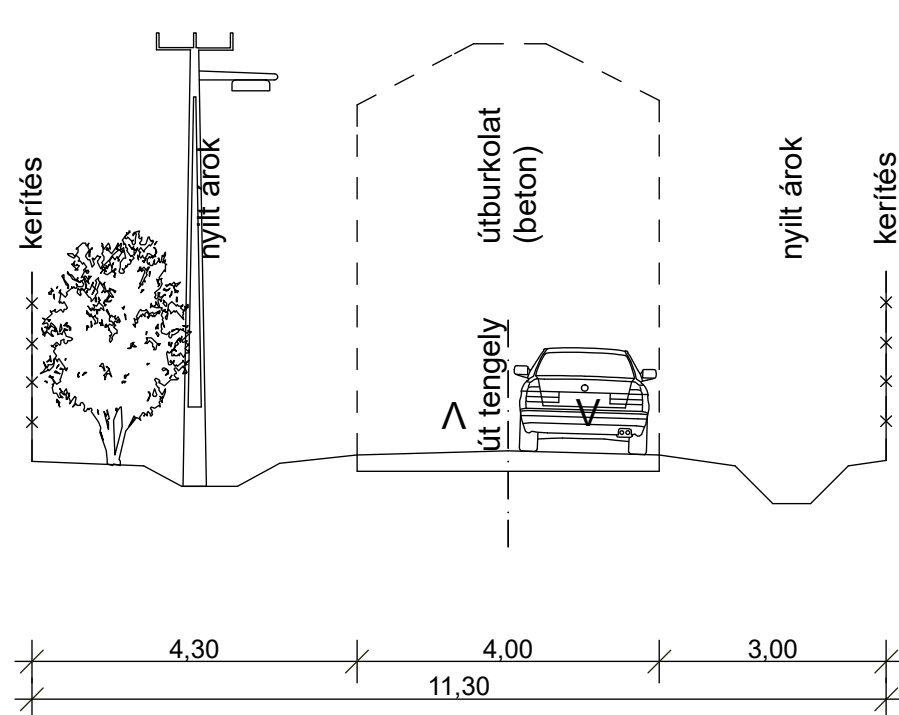
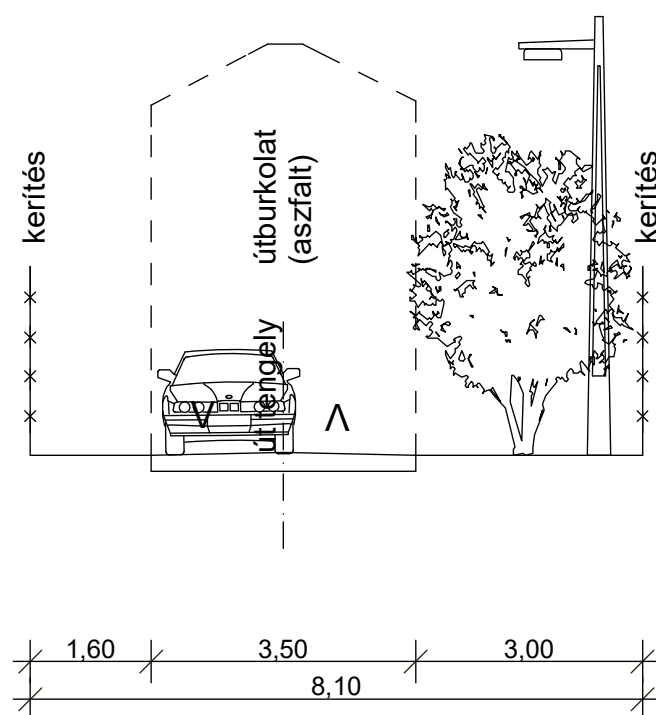
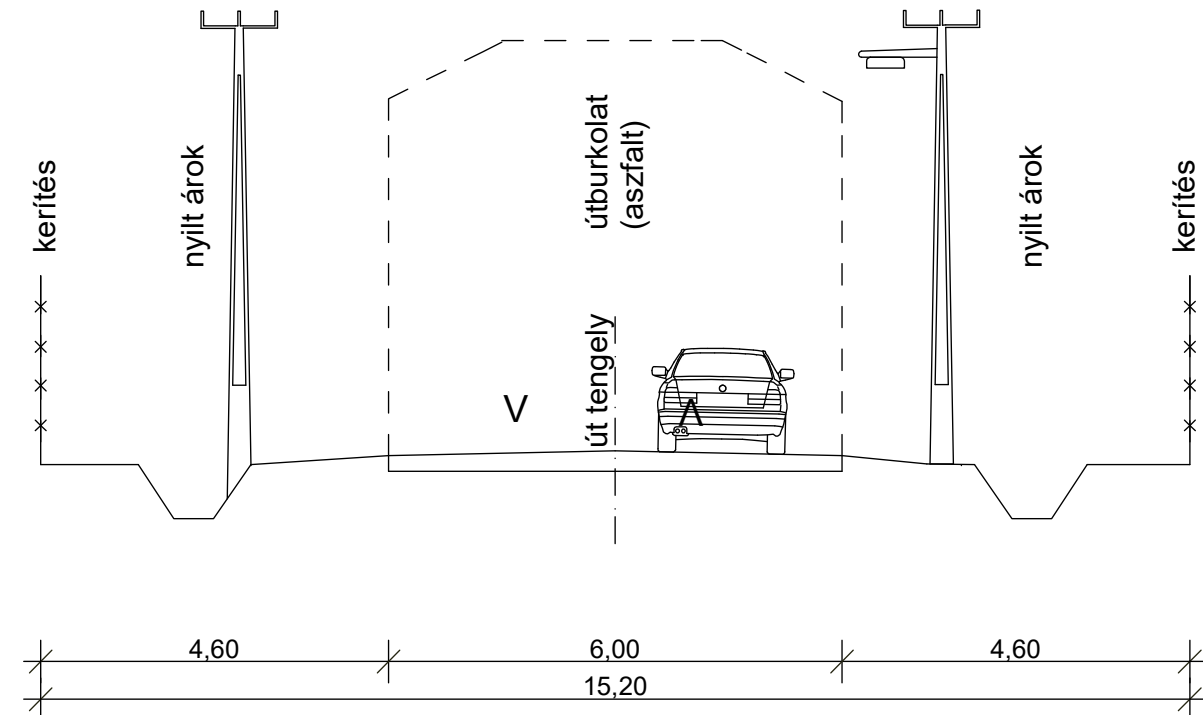


4-es főút

3823. számú összekötő út külterületen


Külterületi gyűjtőút

Óvoda utca

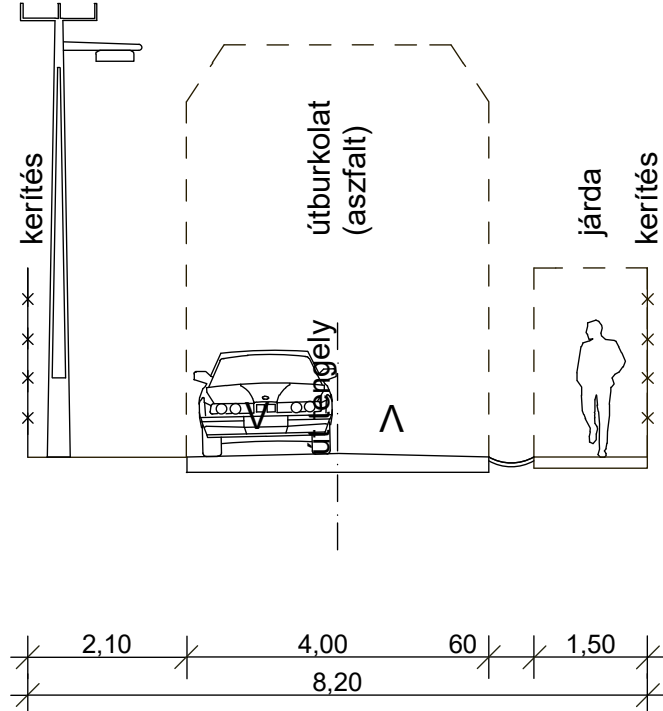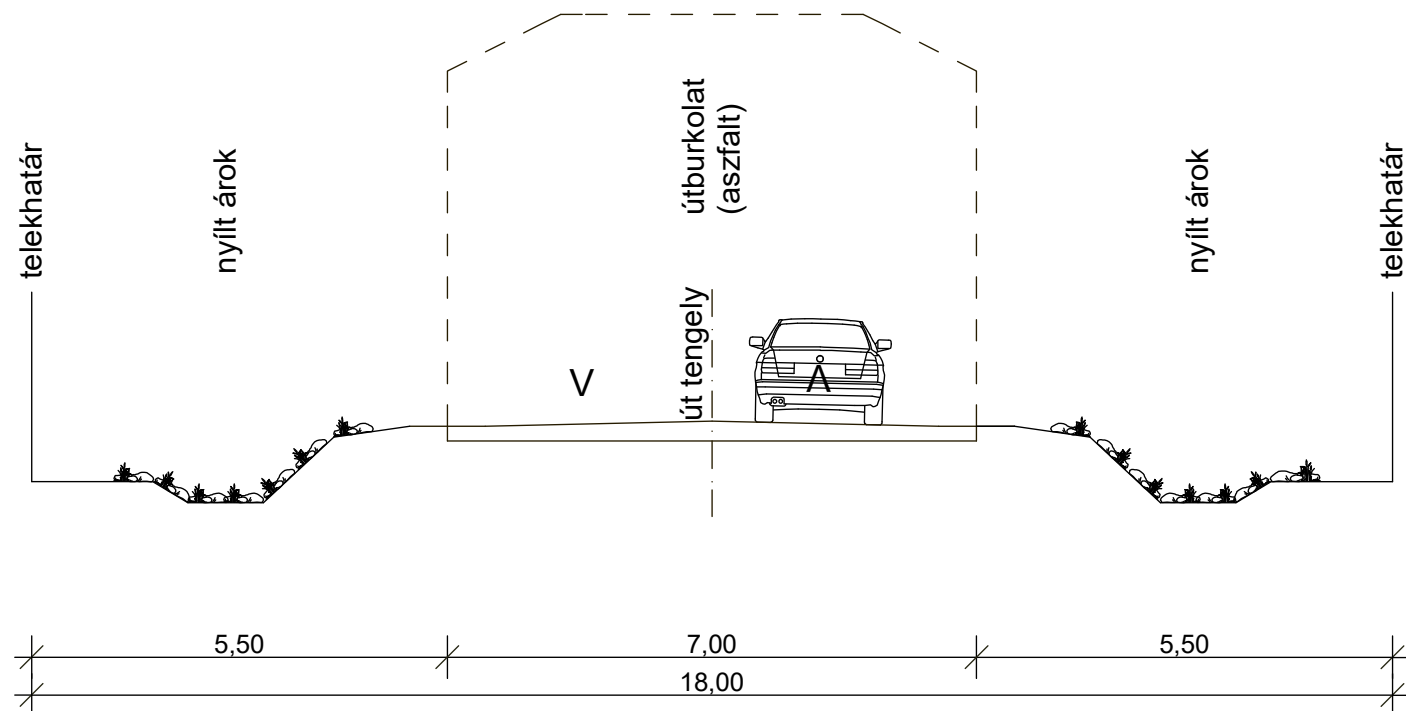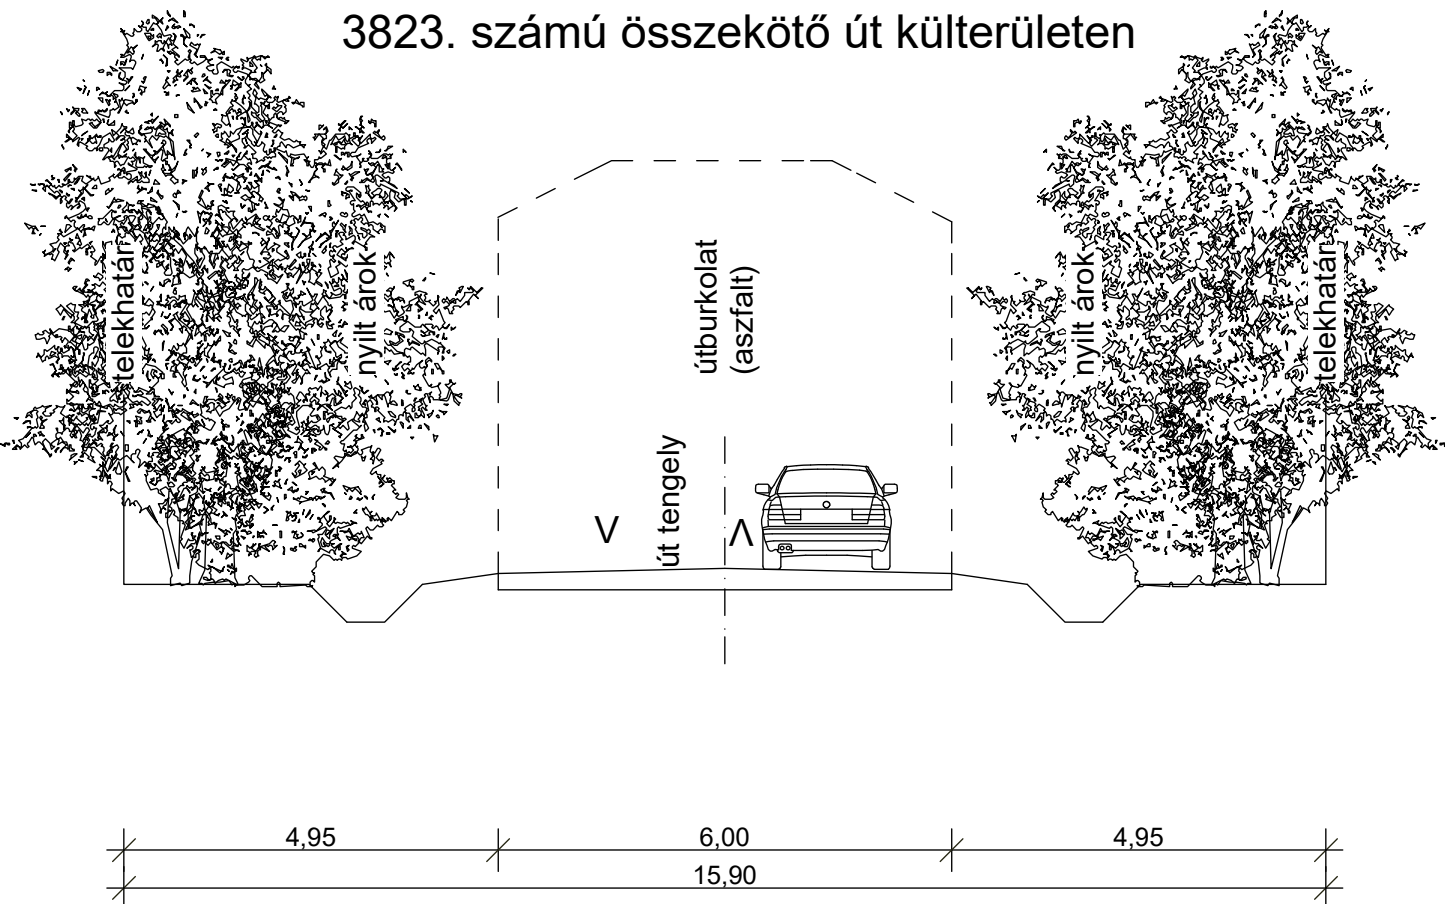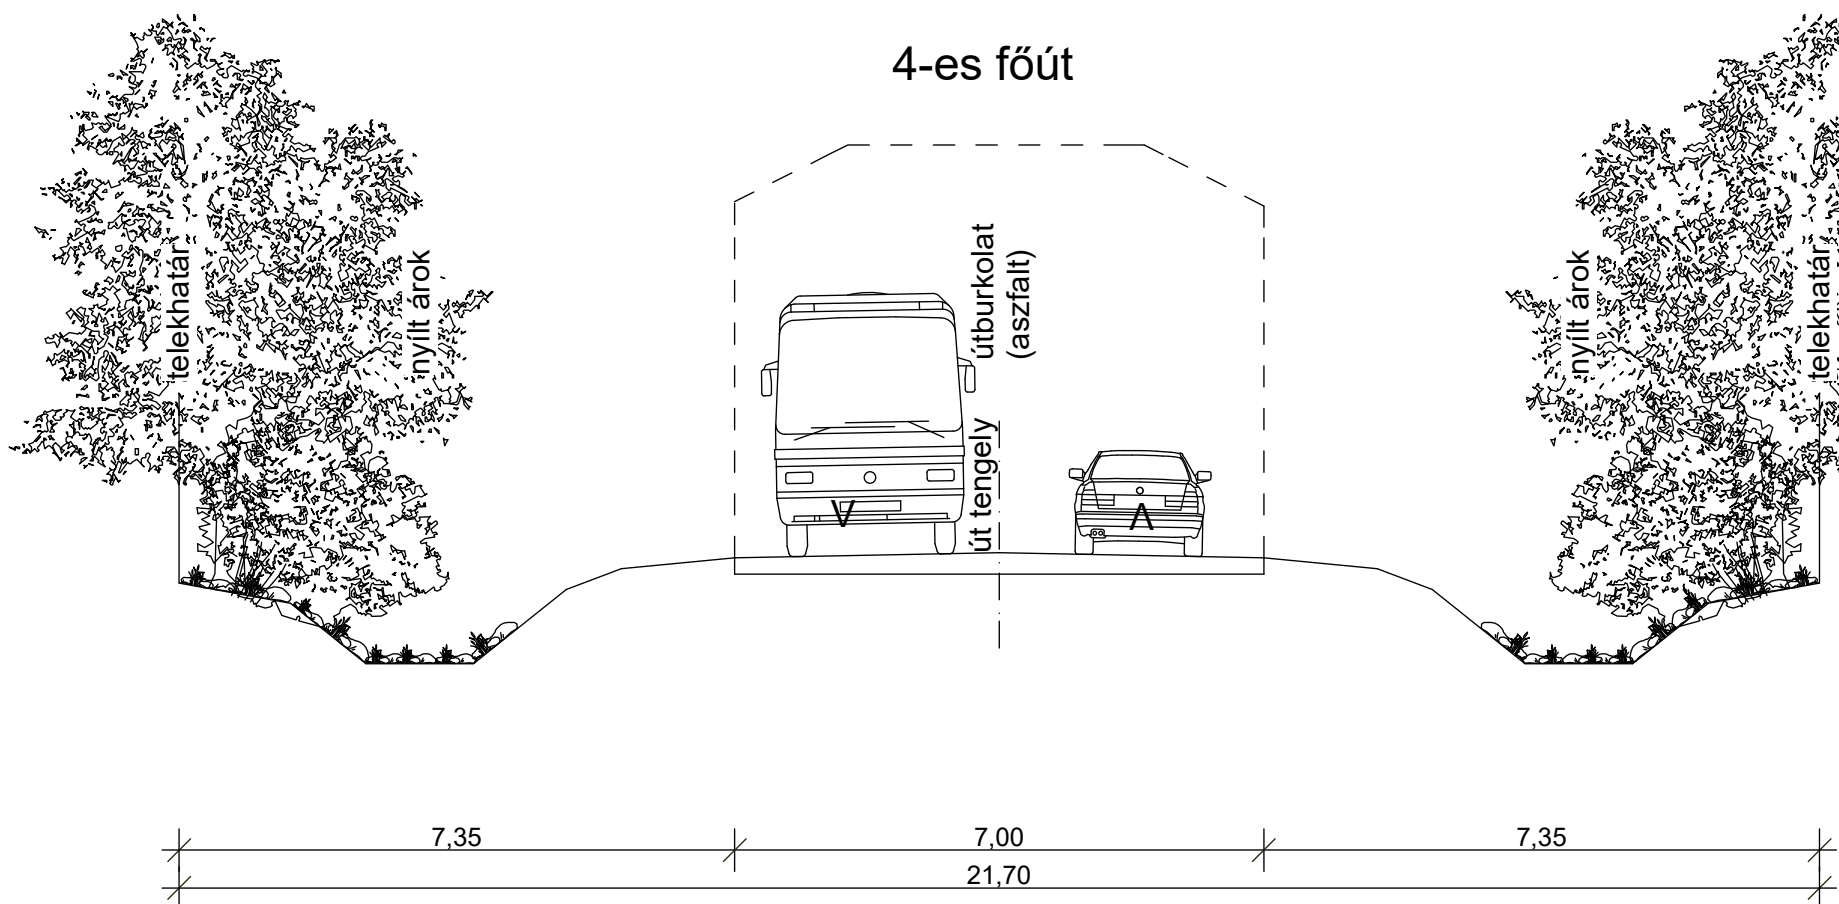

Külterületi földút

4-es főút

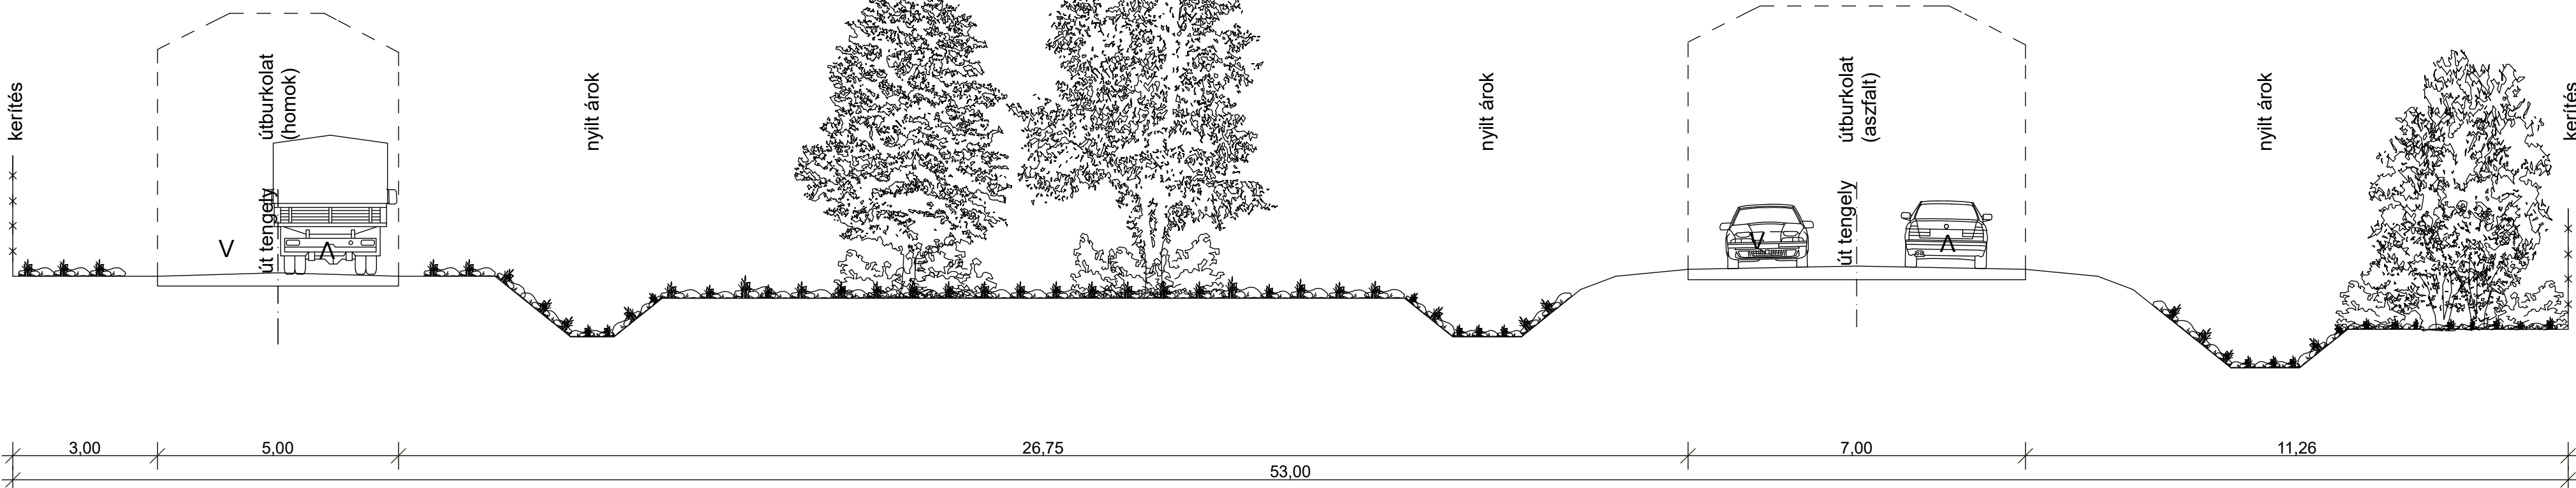

Az alaptérkép az állami alapadatok felhasználásával készült!

NYÍRSEGTERV		MEGBÍZÓ: NYÍRBOGDÁNY KÖZSÉG Önkormányzat		A munka megnevezése : Nyírbogdány Településrendezési Terv	
TERVEZŐK:		TERVEZŐK:		TERVEZŐK:	
Mészáros Ákos okl. településmérnök TT-14-0258		Kulcsár Gusztáv okl. építőmérnök Ttk-15-0320		Székényes Károly Csaba környezetmérnök	
Angyal András okl. elektromos mérnök ÉK-T-1-15-0403		Vasasné Bacsó Eszter építésgépeszt mérnök GO-T-15-0506		Bíró Károly építőmérnök TV-T-15-0402, V-382/15-0402	
Zsila László okl. tpf. és kertépítésmérnök TK-09-0583, K1 09-0583		Fazekasné Jánócsik Zsuzsa építőmérnök közreműködő tervező		Liskány Tamás építőmérnök közreműködő tervező	
A rajz megnevezése: Meglévő keresztmetszelvények		Dátum: 2022. augusztus hó		Törzsszám: NYT-TRT-21/4	
Web: www.nyirsegterv.hu				Rajzsorszám: T-MK	