


CSOMÓPONT 6. M=1:1000

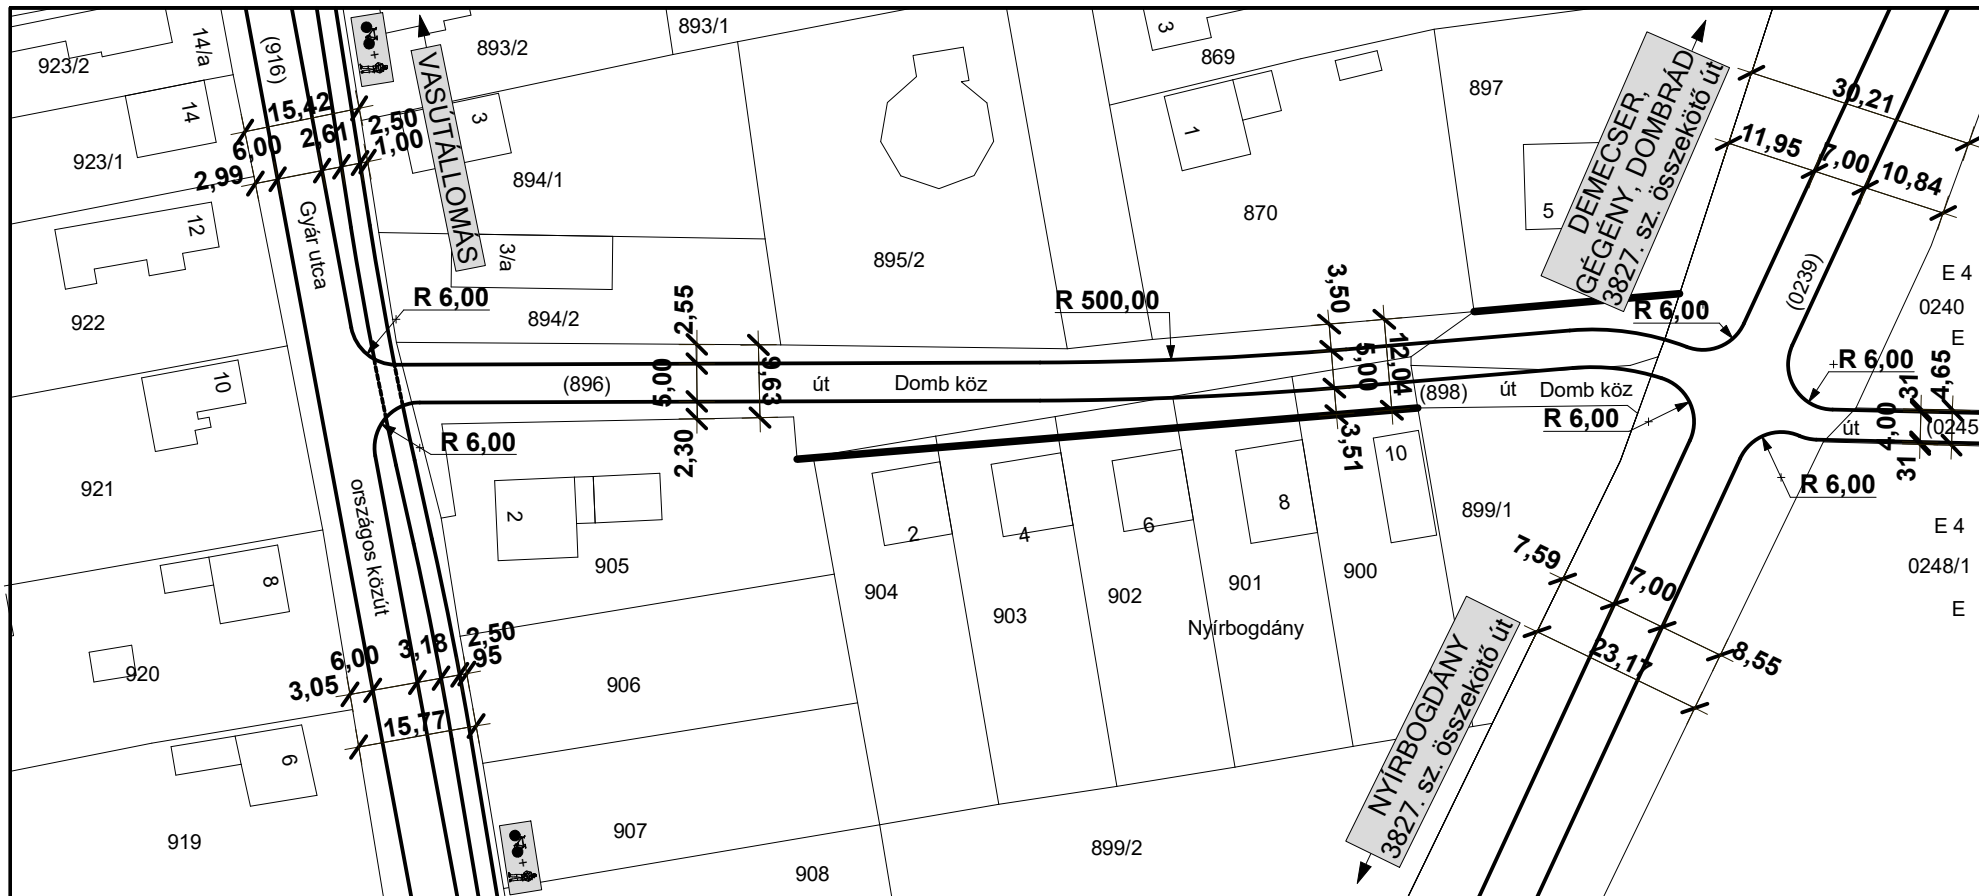

Az alaptérkép az állami alapadatok felhasználásával készült!

NYÍRSÉGTERV

MEGBÍZÓ:

**NYÍRBOGDÁNY KÖZSÉG
Önkormányzat**

A munka megnevezése :

**Nyírbogdány Község
Településrendezési Terv**

TERVEZŐK:

Mészáros Ákos
okl. településmérnök
TT 14-0258

Kulcsár Gusztáv
okl. építőmérnök
Tkó 15-0300

Székényes Károly Csaba
környezetmérnök
RKKVA-A-26/2011

Rácz Géza
villamos üzemmérnök
Th-15-0103

Bíró Károly
építőmérnök
TV-T-15-402, V-3a2/15-0402

Angyal András
okl. elektromos mérnök
EN-T-1-15-0403

Vasasné Bacsó Eszter
épületgépész mérnök
GO-T/15-0506

Zsila László
okl. táj- és kertépítésmérnök
TK 09-0583, K/1 09-0583

Fazekasné Jánócsik Zsuzsa
építőmérnök
közreműködő tervező

Liskány Tamás
építőmérnök
közreműködő tervező

A rajz megnevezése:

Csomópont 6.

Dátum:

2022. augusztus hó

Törzsszám:

NYT-TRT-21/4

Rajzszám:

T-CS6

4400 Nyíregyháza, Bocskai u. 18.
Tel./fax: 42/798-227

E-mail:
nyirsegterv@nyirsegterv.t-online.hu

Web:
www.nyirsegtervkft.hu